


CAS DE CHARGE N°01

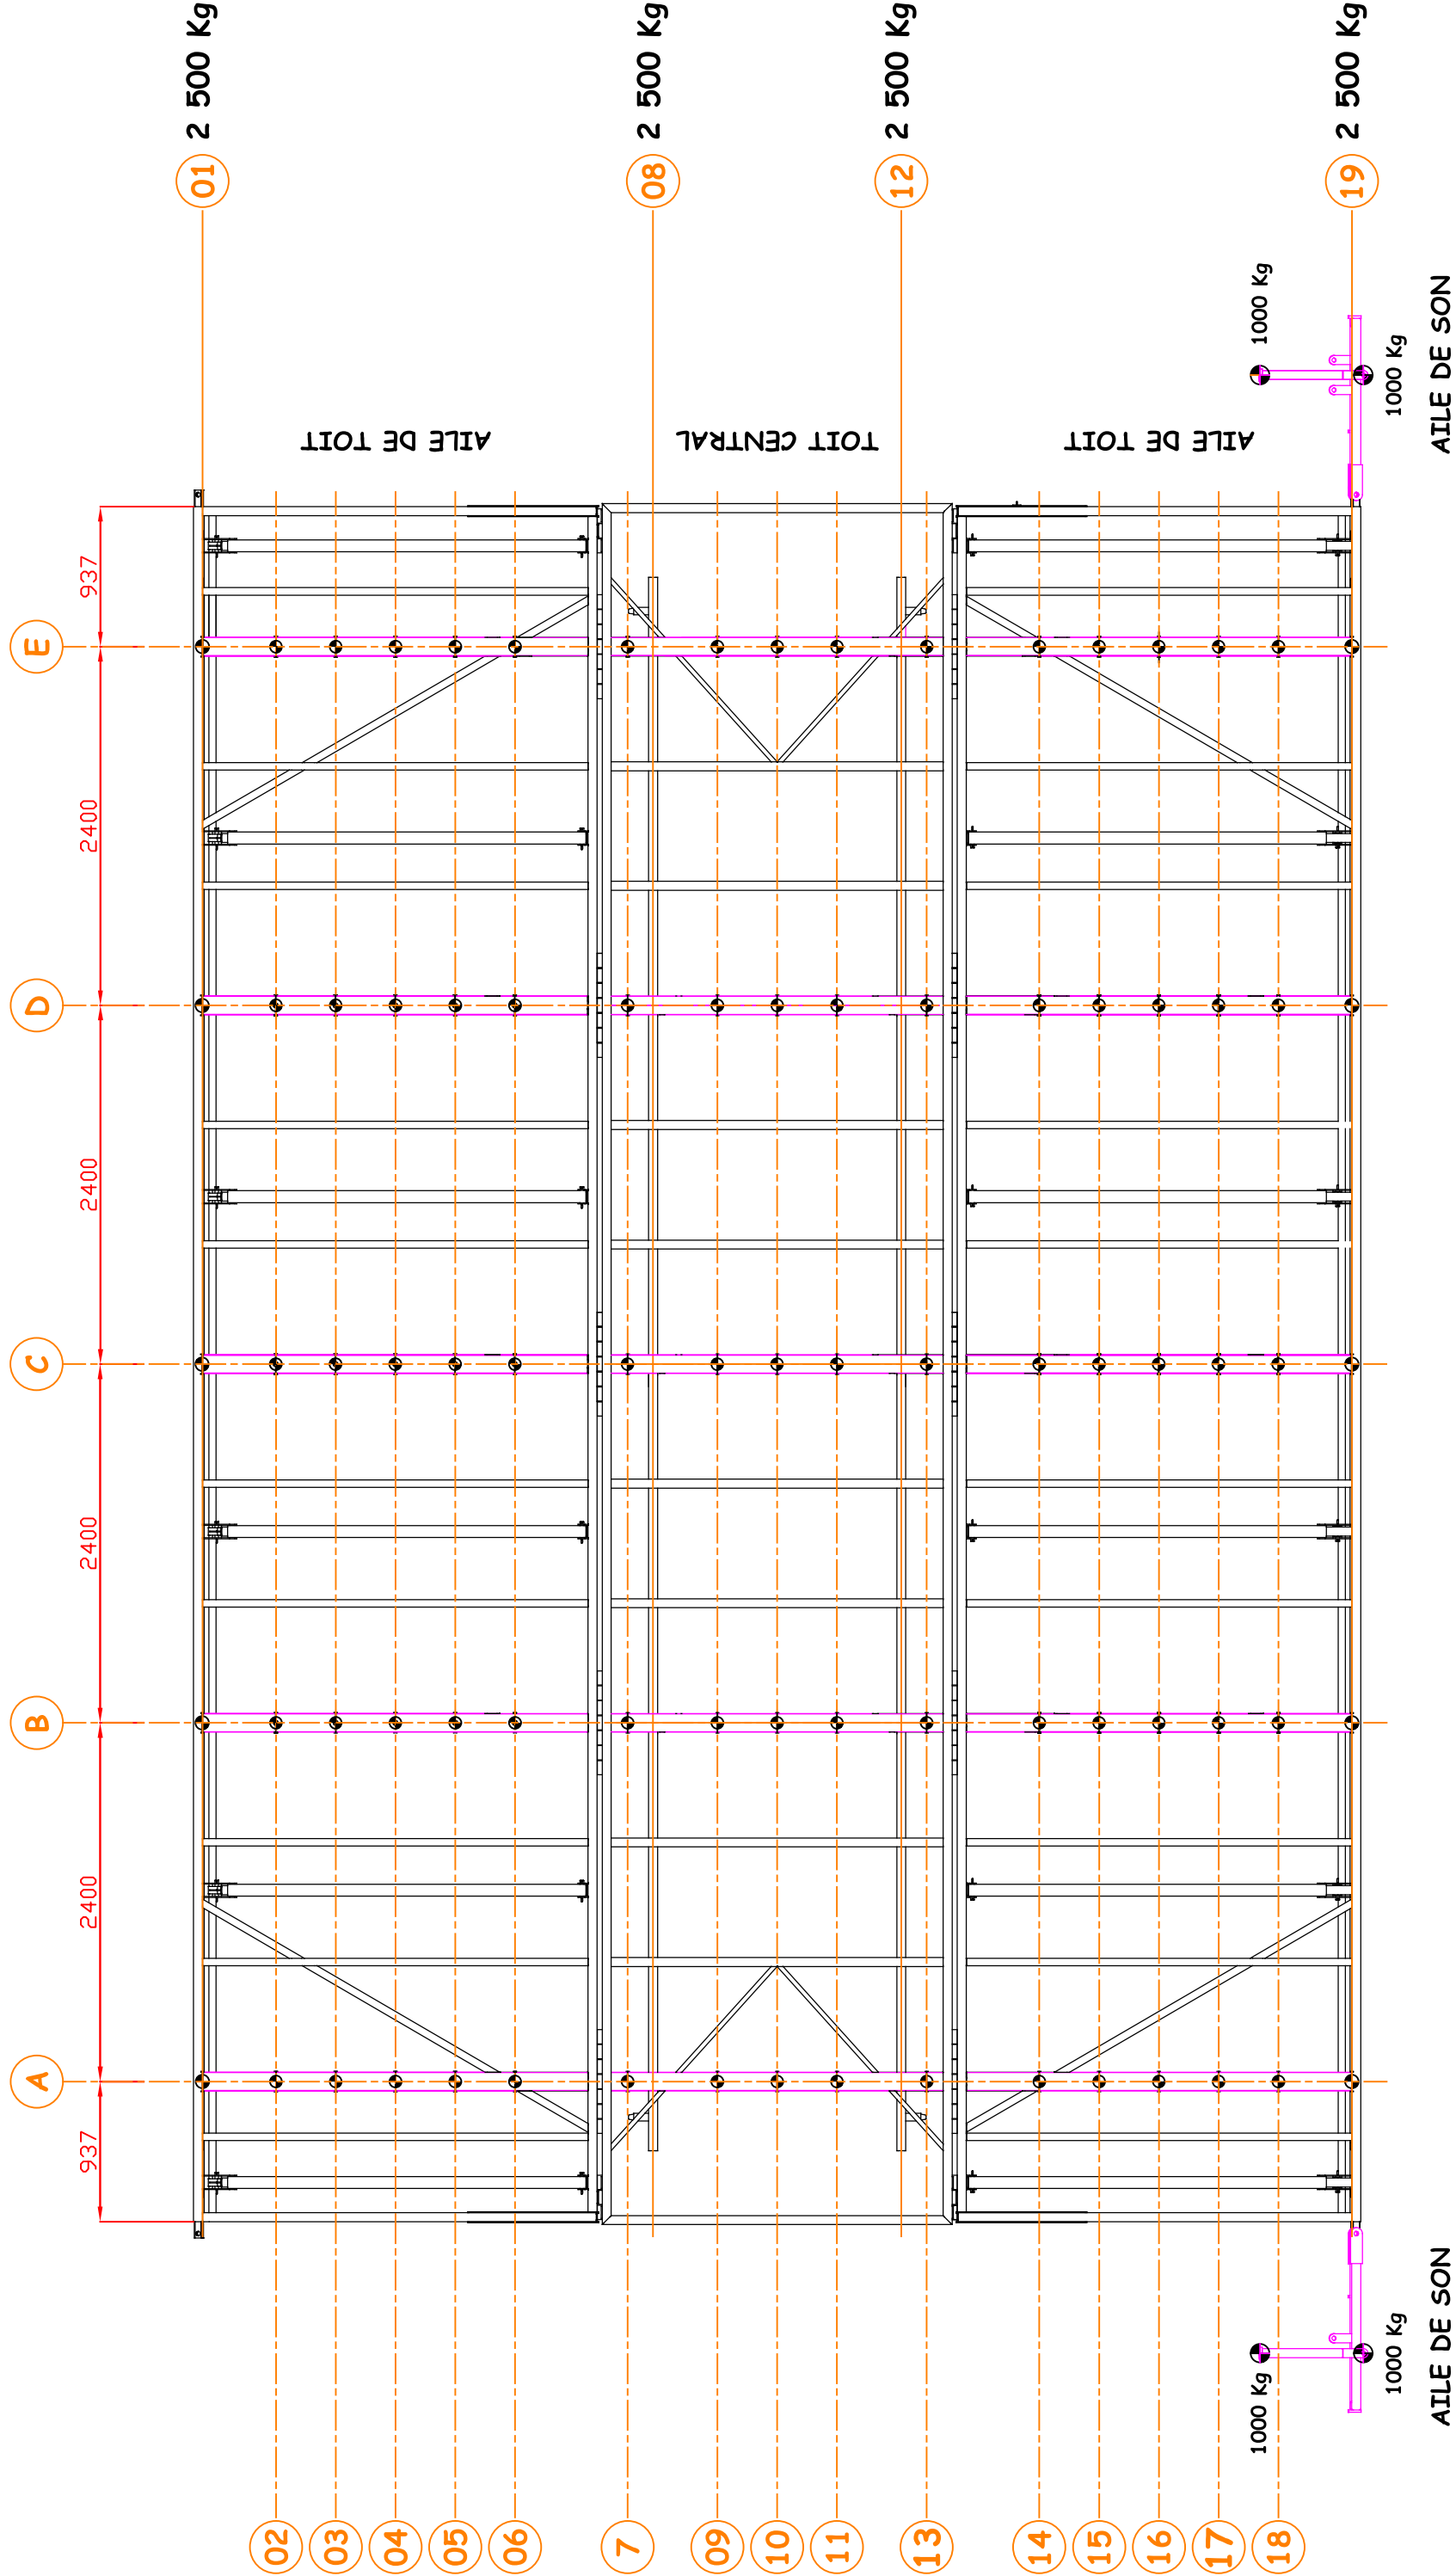

CHARGE MAXI TOITURE = 10 000 Kg
avec charge uniformément répartie de maxi 2 500 Kg
sur les lignes 01 + 08 + 12 + 19 uniquement

CHARGE MAXI AILE DE SON = 2 x 2 000 Kg

	PLAN CHARGE TOITURE	
	CAS N°01	
2, rue Jean Bapiste 67201 LUTTERICH Tél. 03.88.48.20.00 www.sing-stager.fr contact@sing-stager.fr	MOV-NT-001-03	INDICE
		PAGE
		1/3
Ce document est la propriété exclusive de la société GILLET SA. Toute communication, reproduction ou utilisation sans autorisation écrite de la société		


Technical drawing of a roof structure showing three sections: AILE DE TOIT (left and right) and TOIT CENTRAL (middle). The drawing includes a grid of columns (01-19) and rows (A-E). Dimensions are provided for the sections: 937 for the end sections and 2400 for the central section. Load values are indicated in various sections: 1 200 kg, 500 kg, and 400 kg. The drawing also shows structural details like trusses and supports.

CHARGE MAXI TOITURE = 10 000 Kg
avec charge maxi uniformément répartie par BEAM

AILE DE SON

Ce document est la propriété exclusive de la société GUILLET SA. Toute communication, reproduction ou utilisation sans autorisation écrite de la société

CAS DE CHARGE N°03

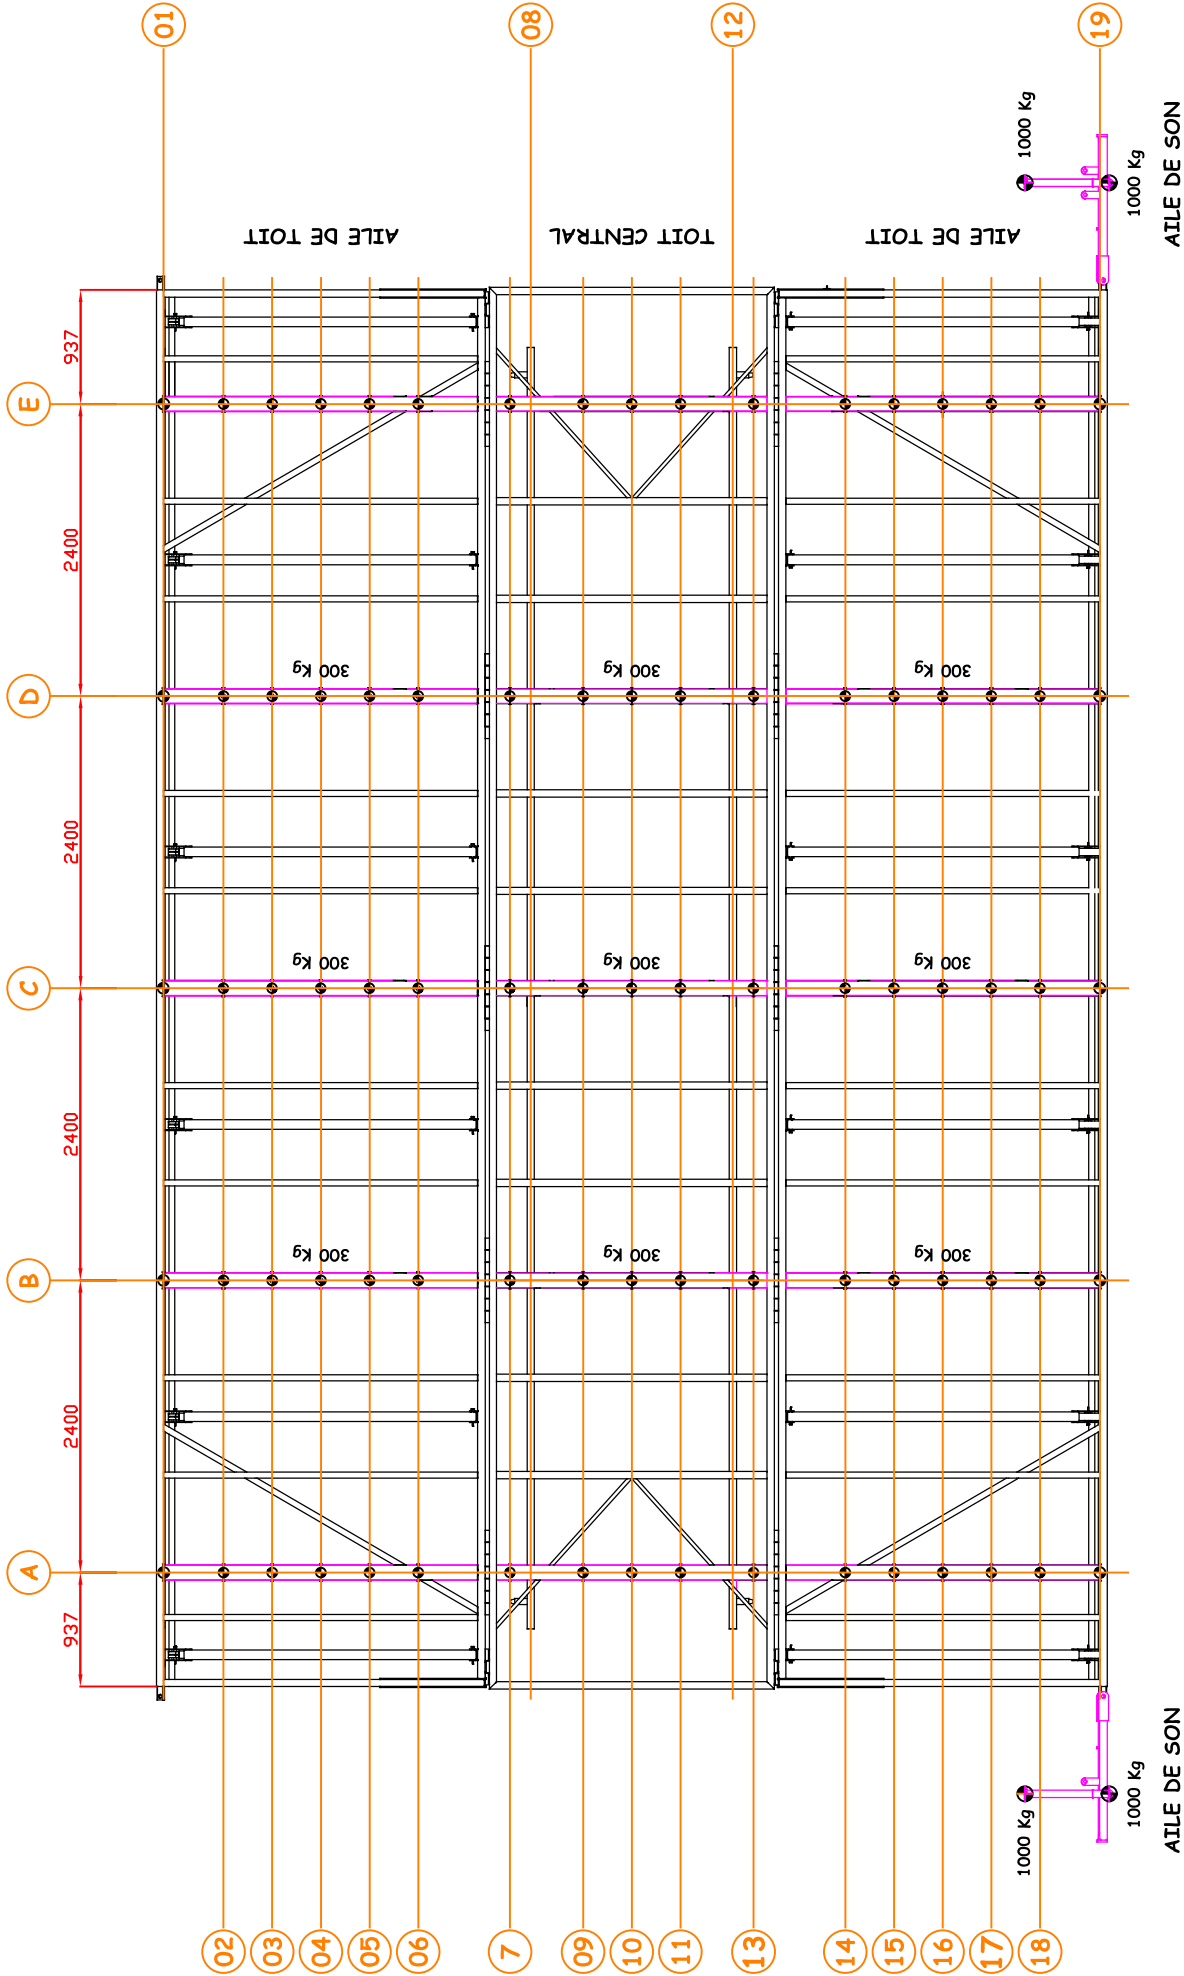

CHARGE MAXI TOITURE = 10 000 Kg
cas de charge de reprise d'un grill sur les beams
des travées A et E uniquement

les charges maxi indiquées pour les travées B, C et
D doivent être définies pour que la somme totale
n'excède pas 10 000 Kg

CHARGE MAXI AILE DE SON = 2 × 2 000 Kg

REPARTITIONS CHARGES BEAMS SUR TRAVEES A et E	
TOIT CENTRAL	AILE DE TOIT
REPARTION TOIT CENTRAL N°1	REPARTION AILE DE TOIT N°1
REPARTION TOIT CENTRAL N°2	REPARTION AILE DE TOIT N°2
REPARTION TOIT CENTRAL N°3	REPARTION AILE DE TOIT N°3