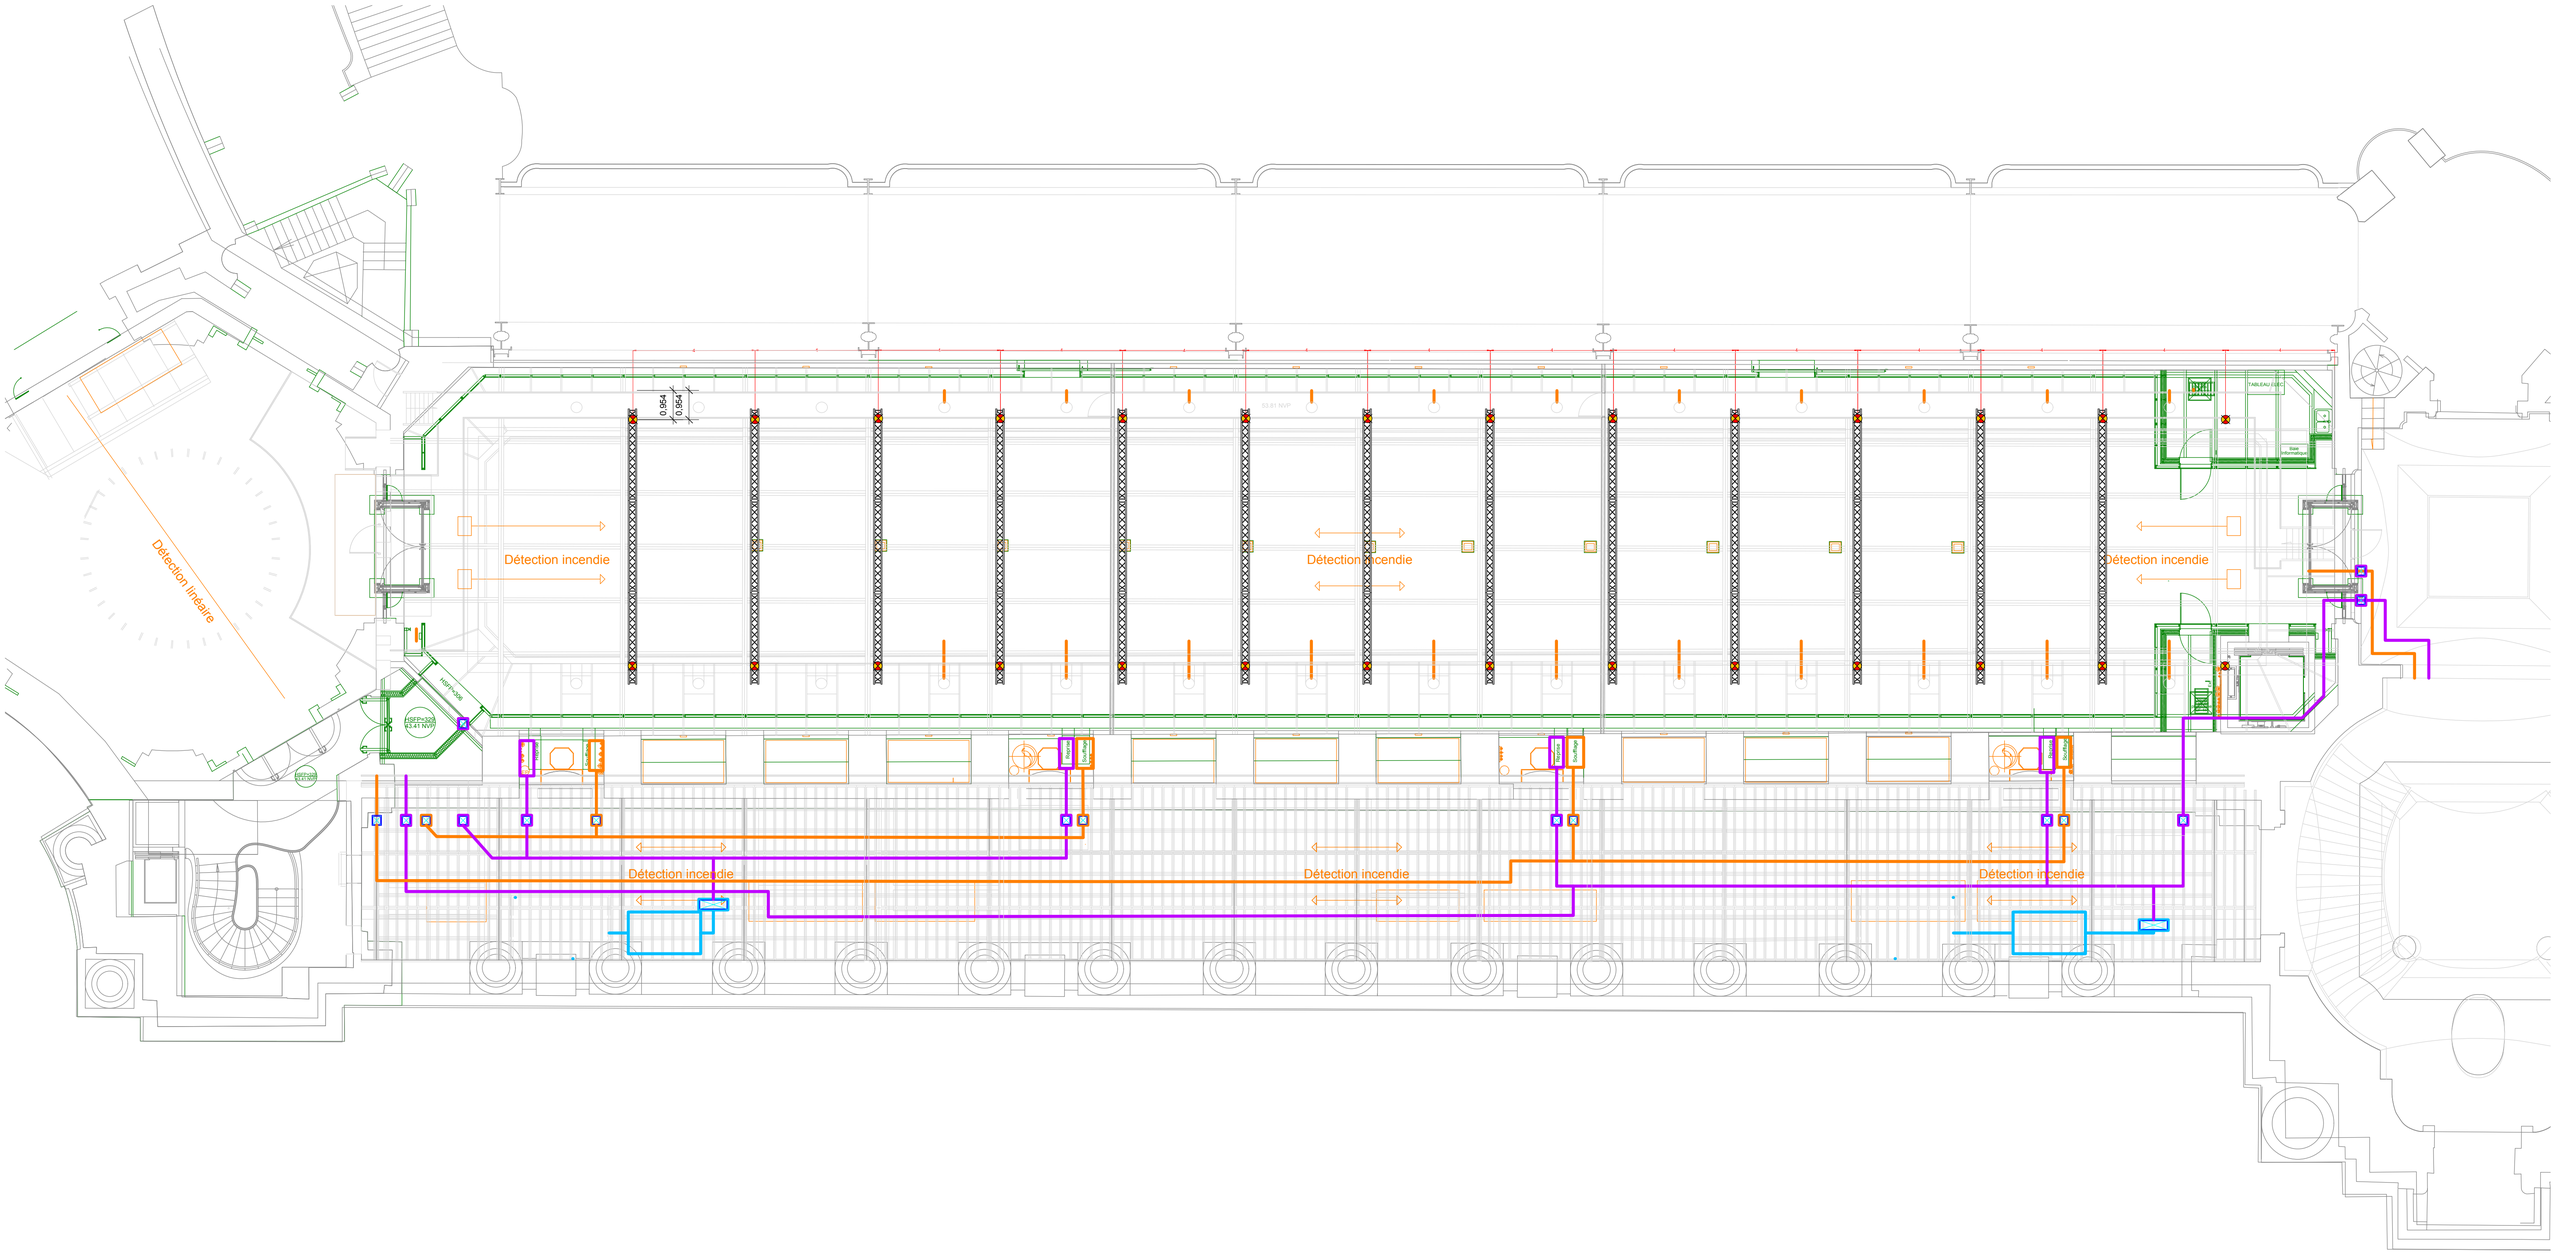
Détection linéaire
Détection incendie
Détection incendie
Détection incendie
Détection incendie
Détection incendie
Détection incendie
0.554
0.554
TABLEAU ELEC
Salle Informatique
HSEP+306
HSEP+306
HSEP+306
+3.41 NVP
HSEP+306
+3.41 NVP
Sortie
Sortie
Sortie
Sortie
Sortie
Sortie